



Chärnehus Querschnitt

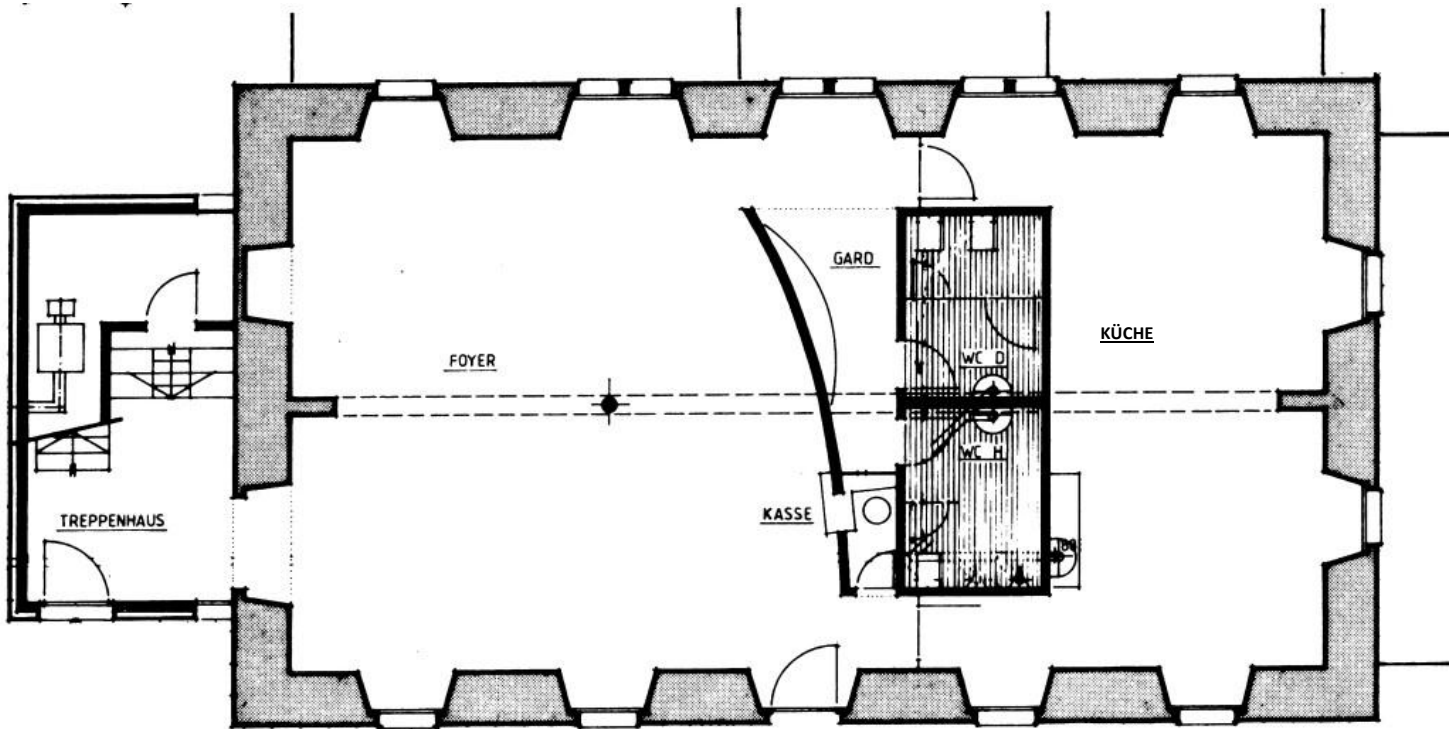

Grundriss Foyer (Linke Seite Länge 7.5 m x Breite 8.5 m x Höhe 2.6 m)  
Kasse, Garderobe, WC's und Küche

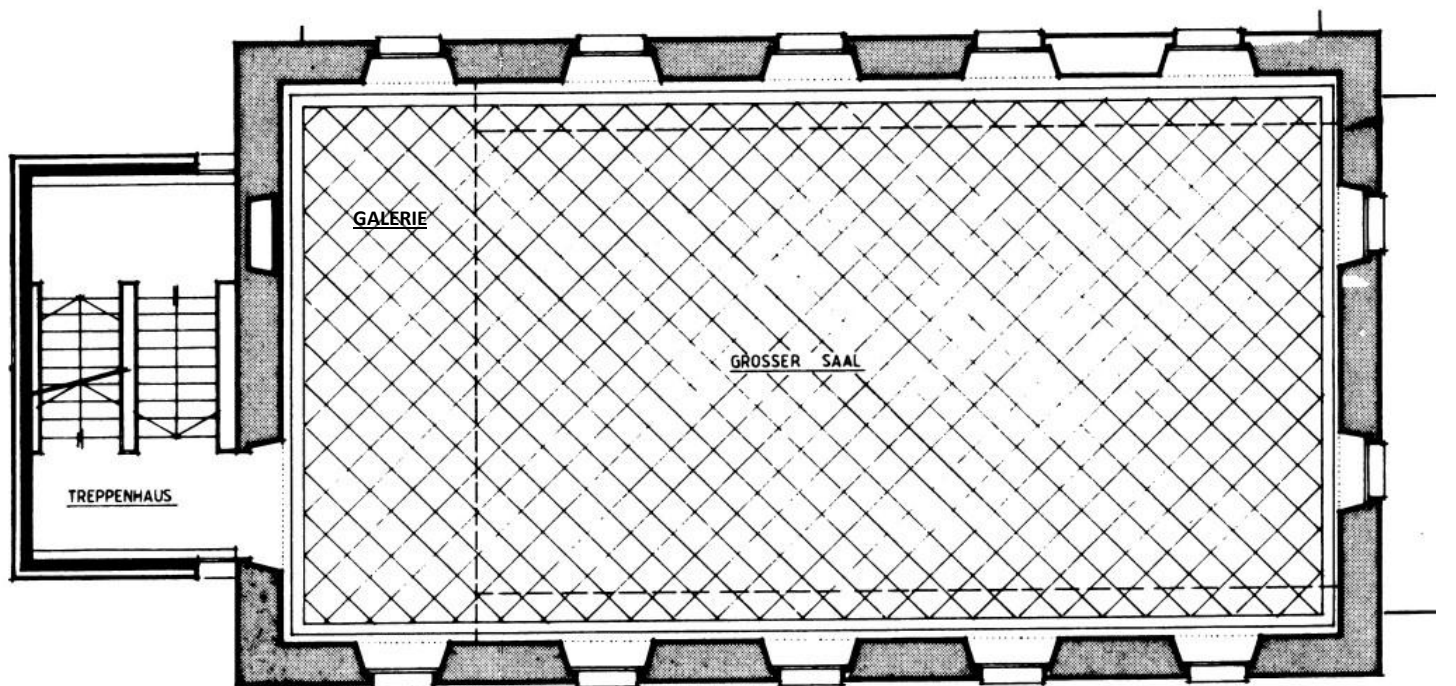

Grundriss Saal mit Galerie (Saal Länge 17 m x Breite 8.8 m x Höhe 5 m, Höhe bis Galerie 2.5 m)