


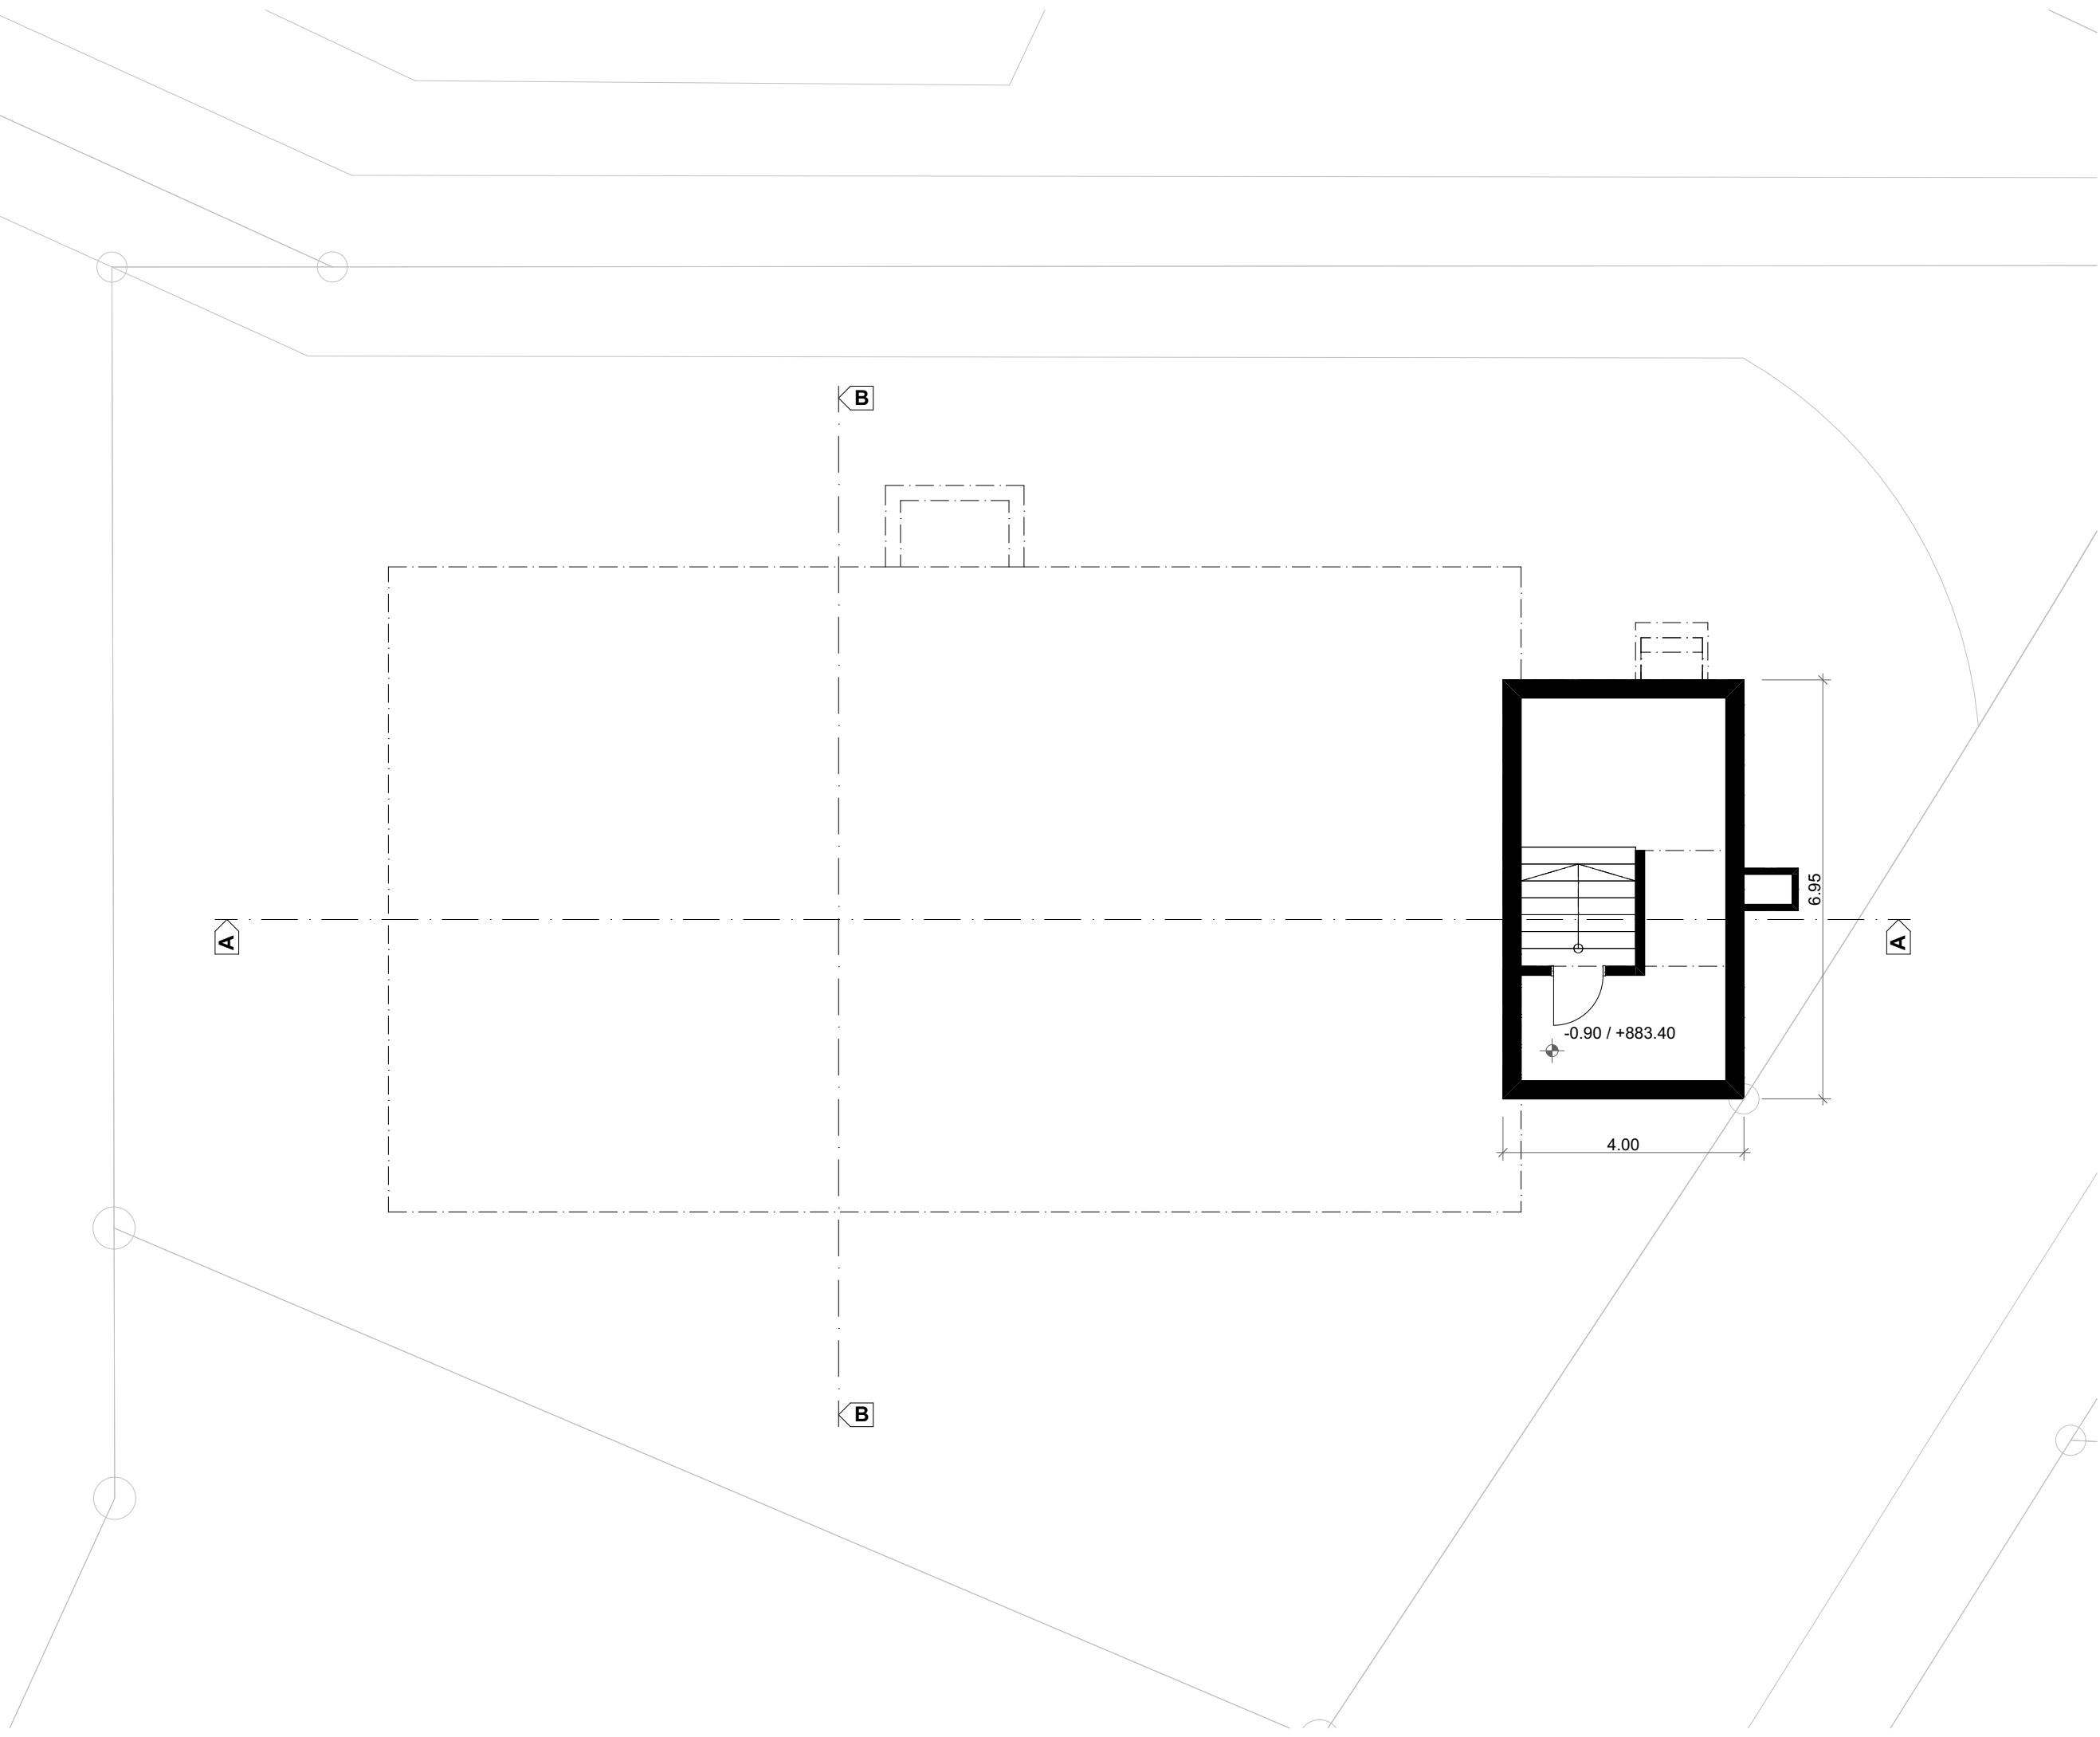

An- und Umbau

Bestehend

Neu

Abbruch

OK fertiger Boden

unterkant

oberkant

ausserkant

innerkant

Gebäudehöhe

OK gewachsenes Terrain

OK neues Terrain

Stützmauer

Abkürzungen

0

1m

3m

z

Grundriss Untergeschoss

Nr 2019-A3

Revision Eingabe 1

Masstab 1:100

Datum TT.MM.JJ

Gezeichnet XX

Phase Baueingabe

Format 420/297 - A3

±0.00 OK FB EG =884.30 m.ü.Meer

HASLER + LIMACHER

ARCHITEKTEN

Projekt Nr 222

Anbau Fluchttreppe Chärnehus, Kornhausstrasse 12, 8840 Einsiedeln


Bauherrschaft

Stiftung Chärnehus, Beat Ruhstaller, Luegetenstrasse 13a, 8840 Einsiedeln

Werner-Kälin-Strasse 3 | 8840 Einsiedeln | +41 55 418 70 10

Eichtalstrasse 7 | 8634 Hombrechtikon | +41 55 418 70 11

www.hasler-limacher.ch | info@hasler-limacher.ch

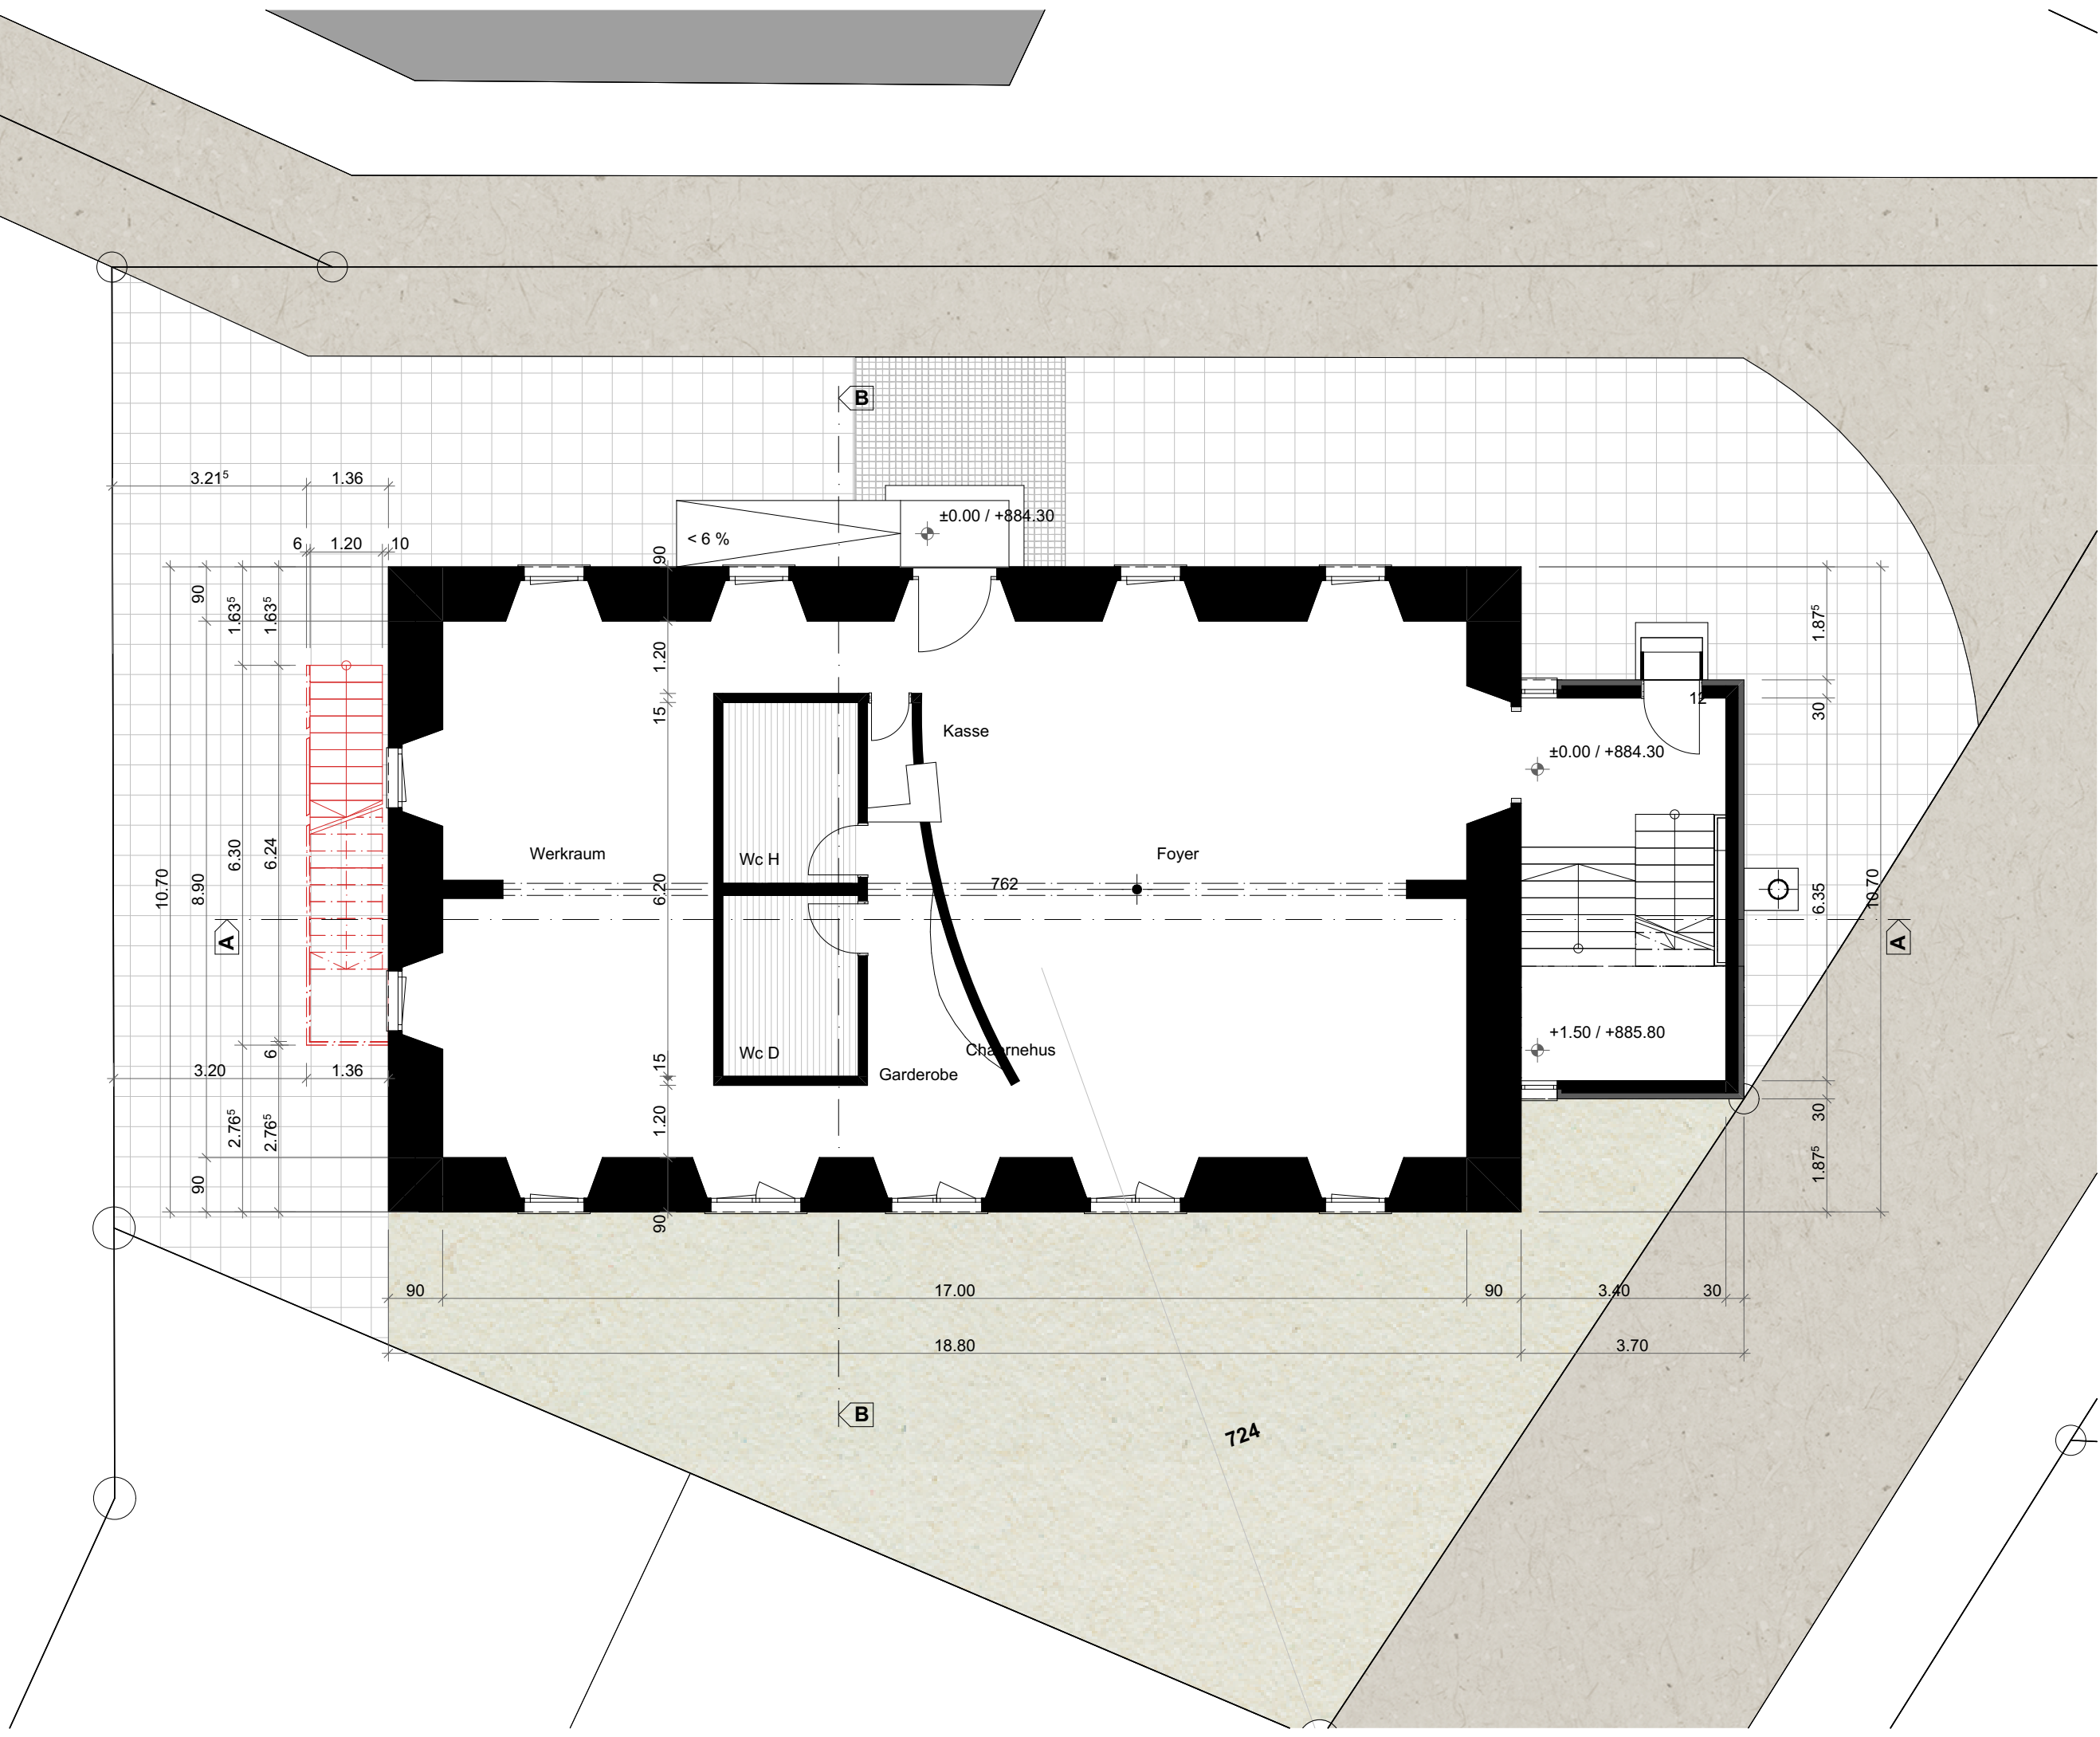

Grundriss Erdgeschoss

Nr. **2020-A3**
Revision
Masstab 1:100
Datum TT.MM.JJ
Gezeichnet XX
Phase Baueingabe
Format 420/297 - A3
±0.00 OK FB EG =884.30 m.ü.Meer



**HASLER +
LIMACHER**
ARCHITEKTEN

Projekt Nr. **222**
Anbau Fluchtterasse Charnehus, Kornhausstrasse 12, 8840 Einsiedeln
Bauherrschaft
Stiftung Charnehus, Beat Ruhstaller, Luegetenstrasse 13a, 8840 Einsiedeln

Werner-Kalin-Strasse 3 | 8840 Einsiedeln | +41 55 418 70 10
Eichtalstrasse 7 | 8634 Hombrechtikon | +41 55 418 70 11
www.hasler-limacher.ch | info@hasler-limacher.ch

An- und Umbau

Bestehend

Neu

Abbruch

Abkürzungen

FB

OK fertiger Boden

UK

unterkant

OK

oberkant

AK

ausserkant

IK

innerkant

GH

Gebäudehöhe

GT

OK gewachsenes Terrain

NT

OK neues Terrain

STM


Stützmauer

0

1m

3m

N

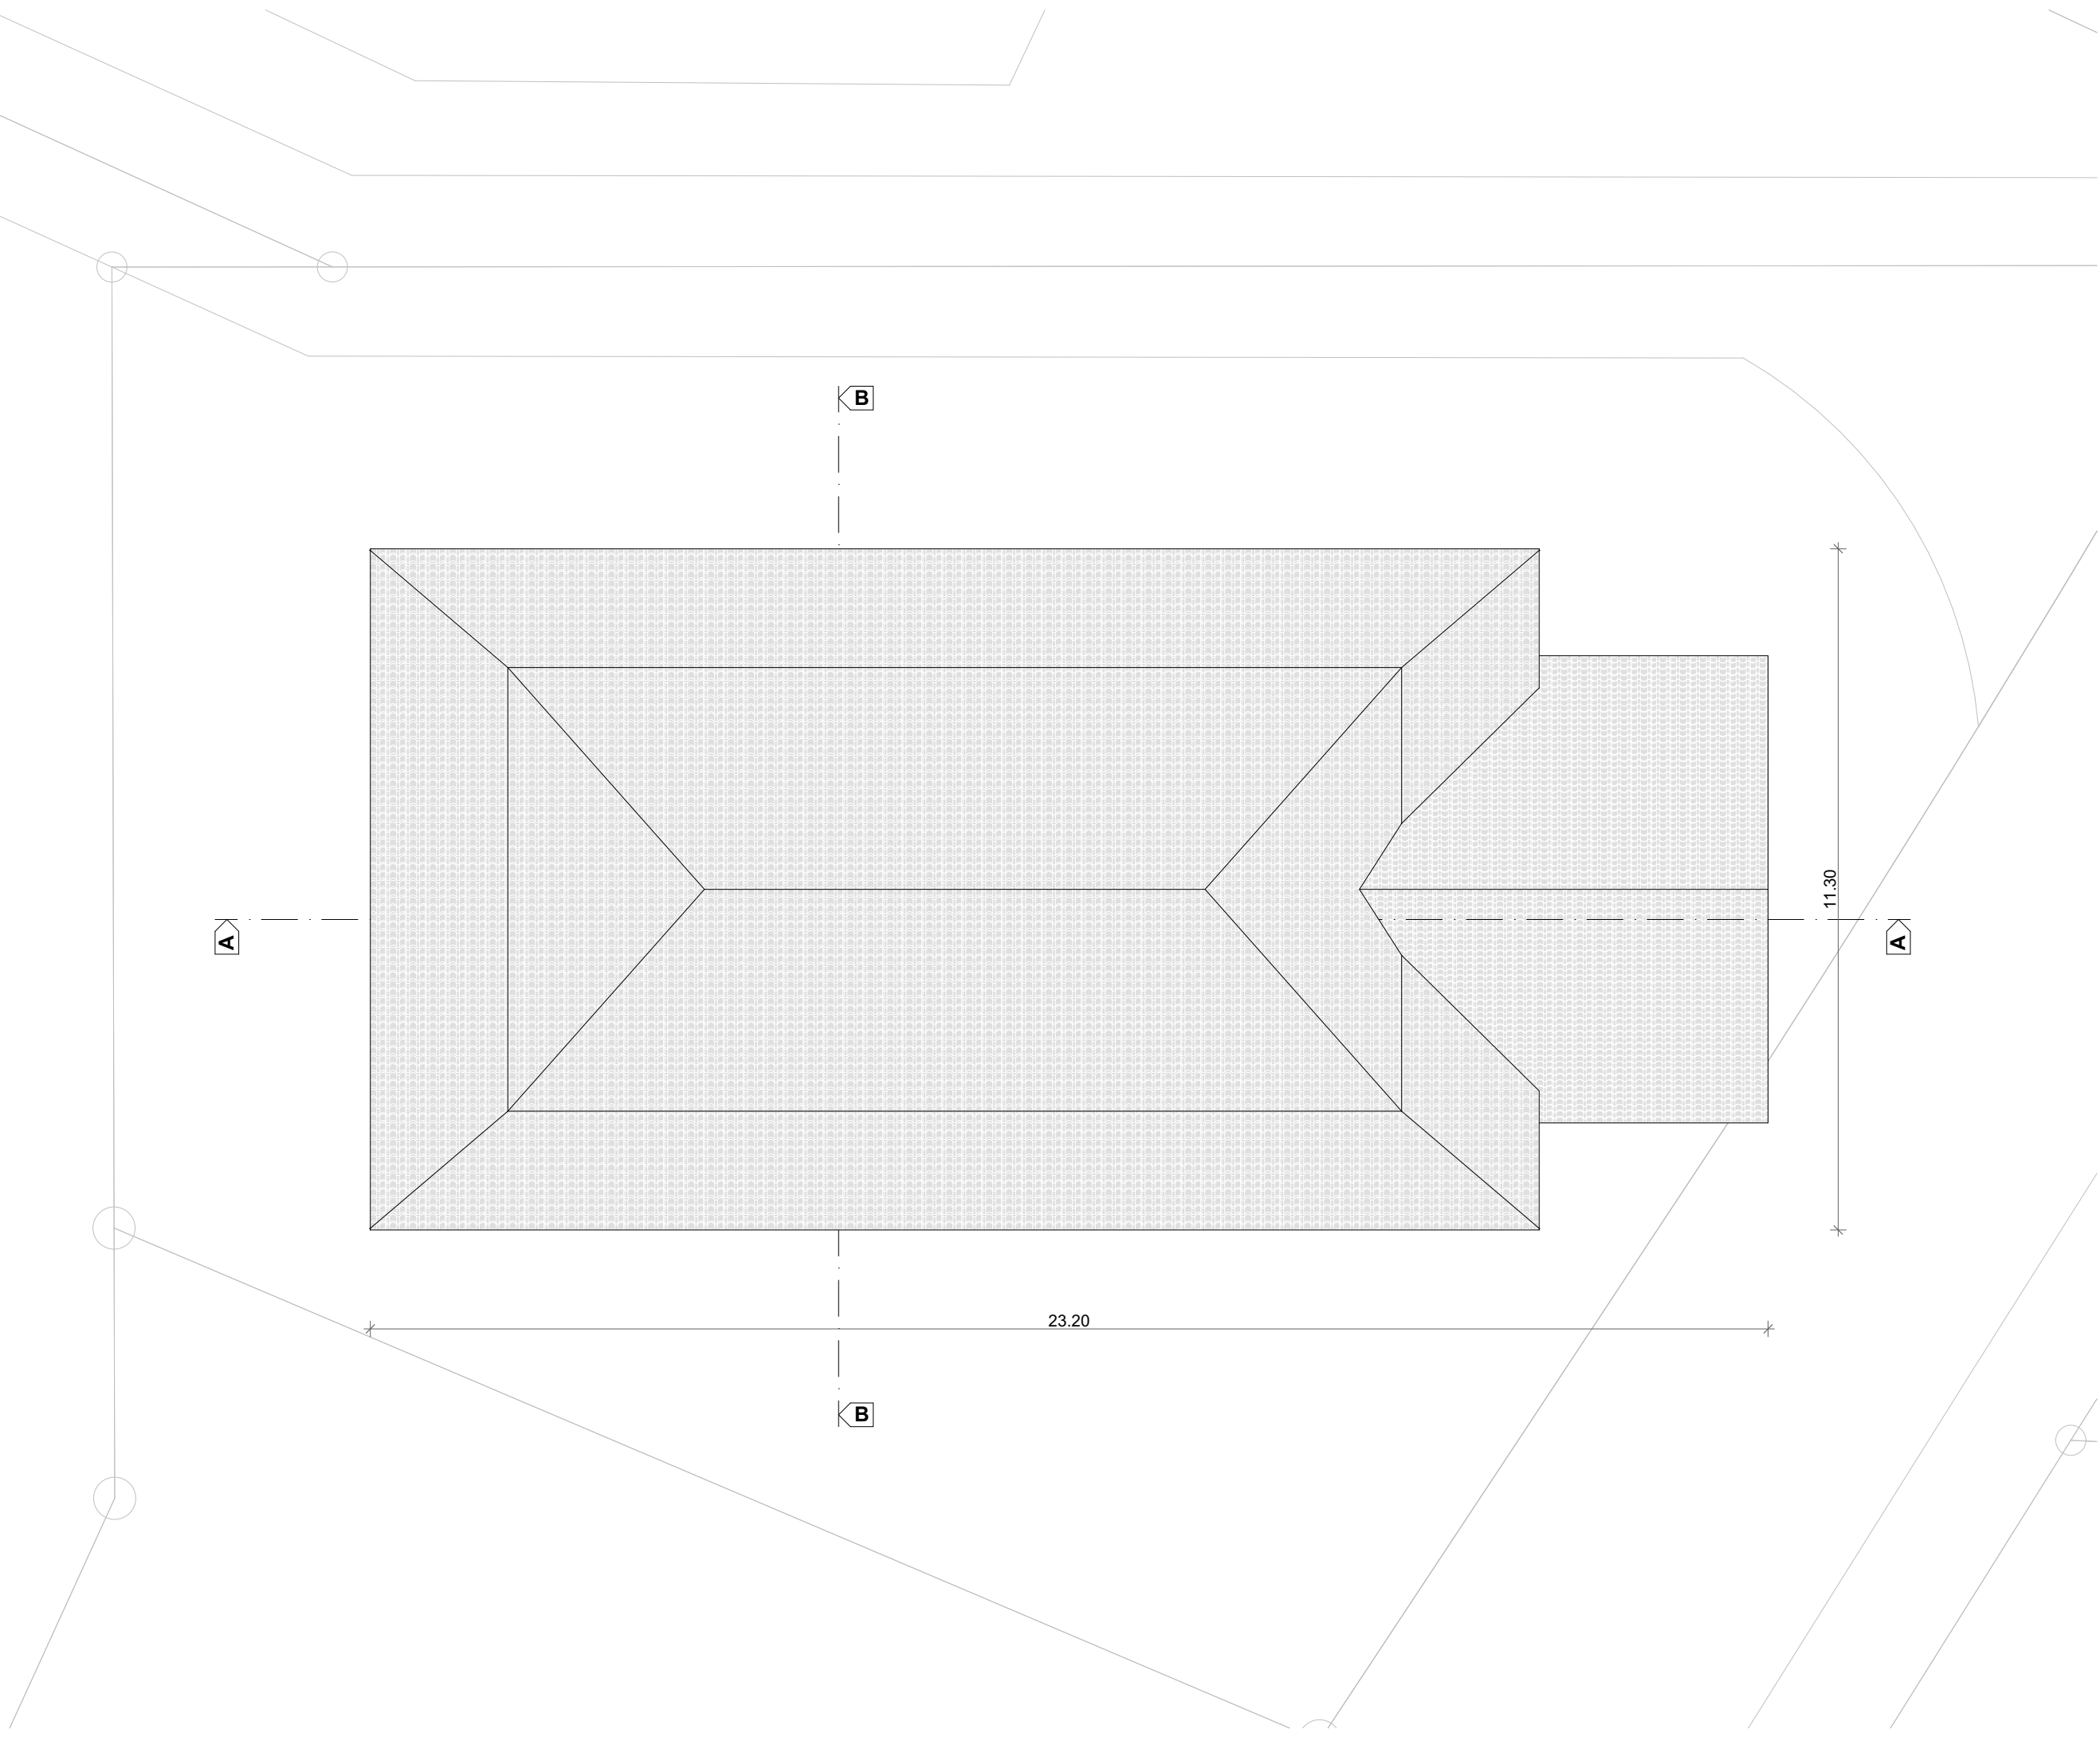

An- und Umbau

- Bestehend
- Neu
- Abbruch

Abkürzungen

FB	OK fertiger Boden
UK	unterkant
OK	oberkant
AK	ausserkant
IK	innerkant
GH	Gebäudehöhe
GT	OK gewachsenes Terrain
NT	OK neues Terrain
STM	Stützmauer

Grundriss Dachaufsicht

Nr 2025-A3

Revision

Masstab 1:100
Datum TT.MM.JJ
Gezeichnet XX
Phase Baueingabe
Format 420/297 - A3
±0.00 OK FB EG =84.30 m.ü.Meer

HASLER + LIMACHER

ARCHITEKTEN


Projekt Nr 222

Anbau Fluchttreppe Chärnehus, Kornhausstrasse 12, 8840 Einsiedeln

Bauherrschaft

Stiftung Chärnehus, Beat Ruhstaller, Luegetenstrasse 13a, 8840 Einsiedeln

Werner-Kälin-Strasse 3 | 8840 Einsiedeln | +41 55 418 70 10
Eichtalsstrasse 7 | 8634 Hombrechtikon | +41 55 418 70 11
www.hasler-limacher.ch | info@hasler-limacher.ch

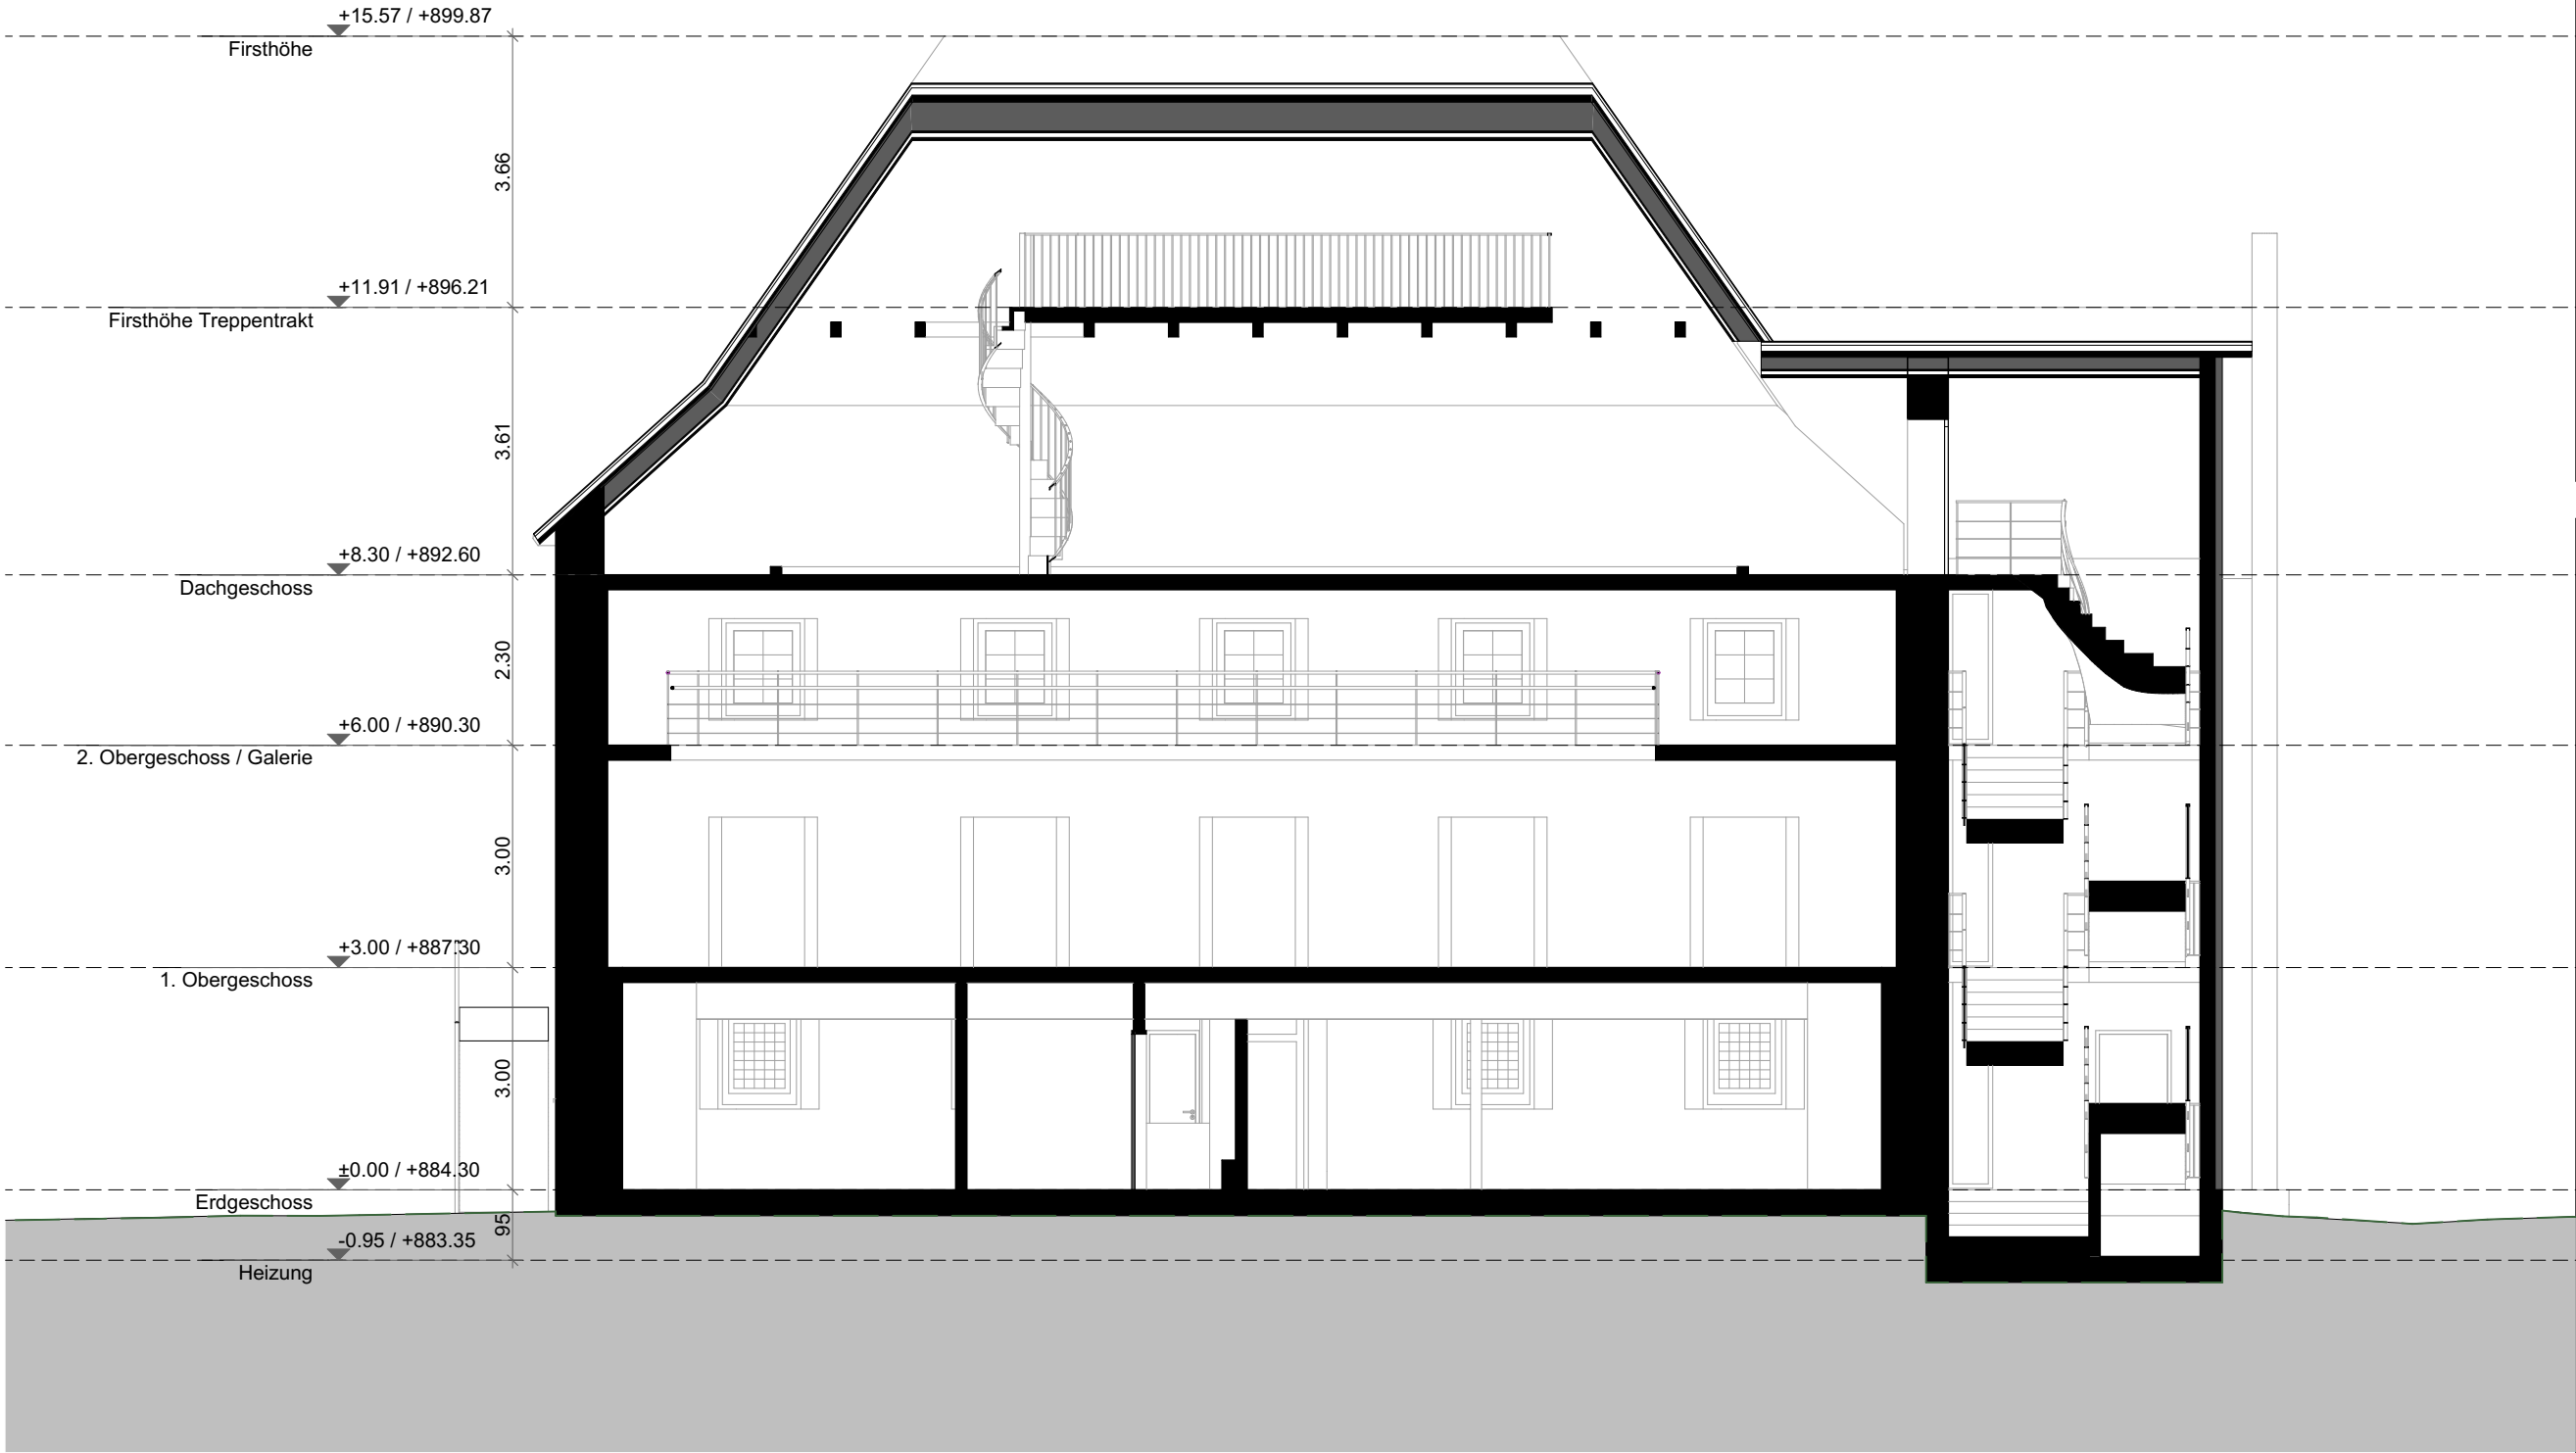

Schnitt A

№ **2026-A3**
Revision

Masstab 1:100
Datum TT.MM.JJ
Gezeichnet XX
Phase Baueingabe
Format 420/297 - A3


±0.00 OK FB EG =884.30 m.ü.Meer


An- und Umbau



Abkürzungen

FB	OK fertiger Boden
UK	unterkant
OK	oberkant
AK	ausserkant
IK	innerkant
GH	Gebäudehöhe
GT	OK gewachsenes Terrain
NT	OK neues Terrain
STM	Stützmauer

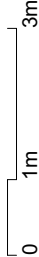

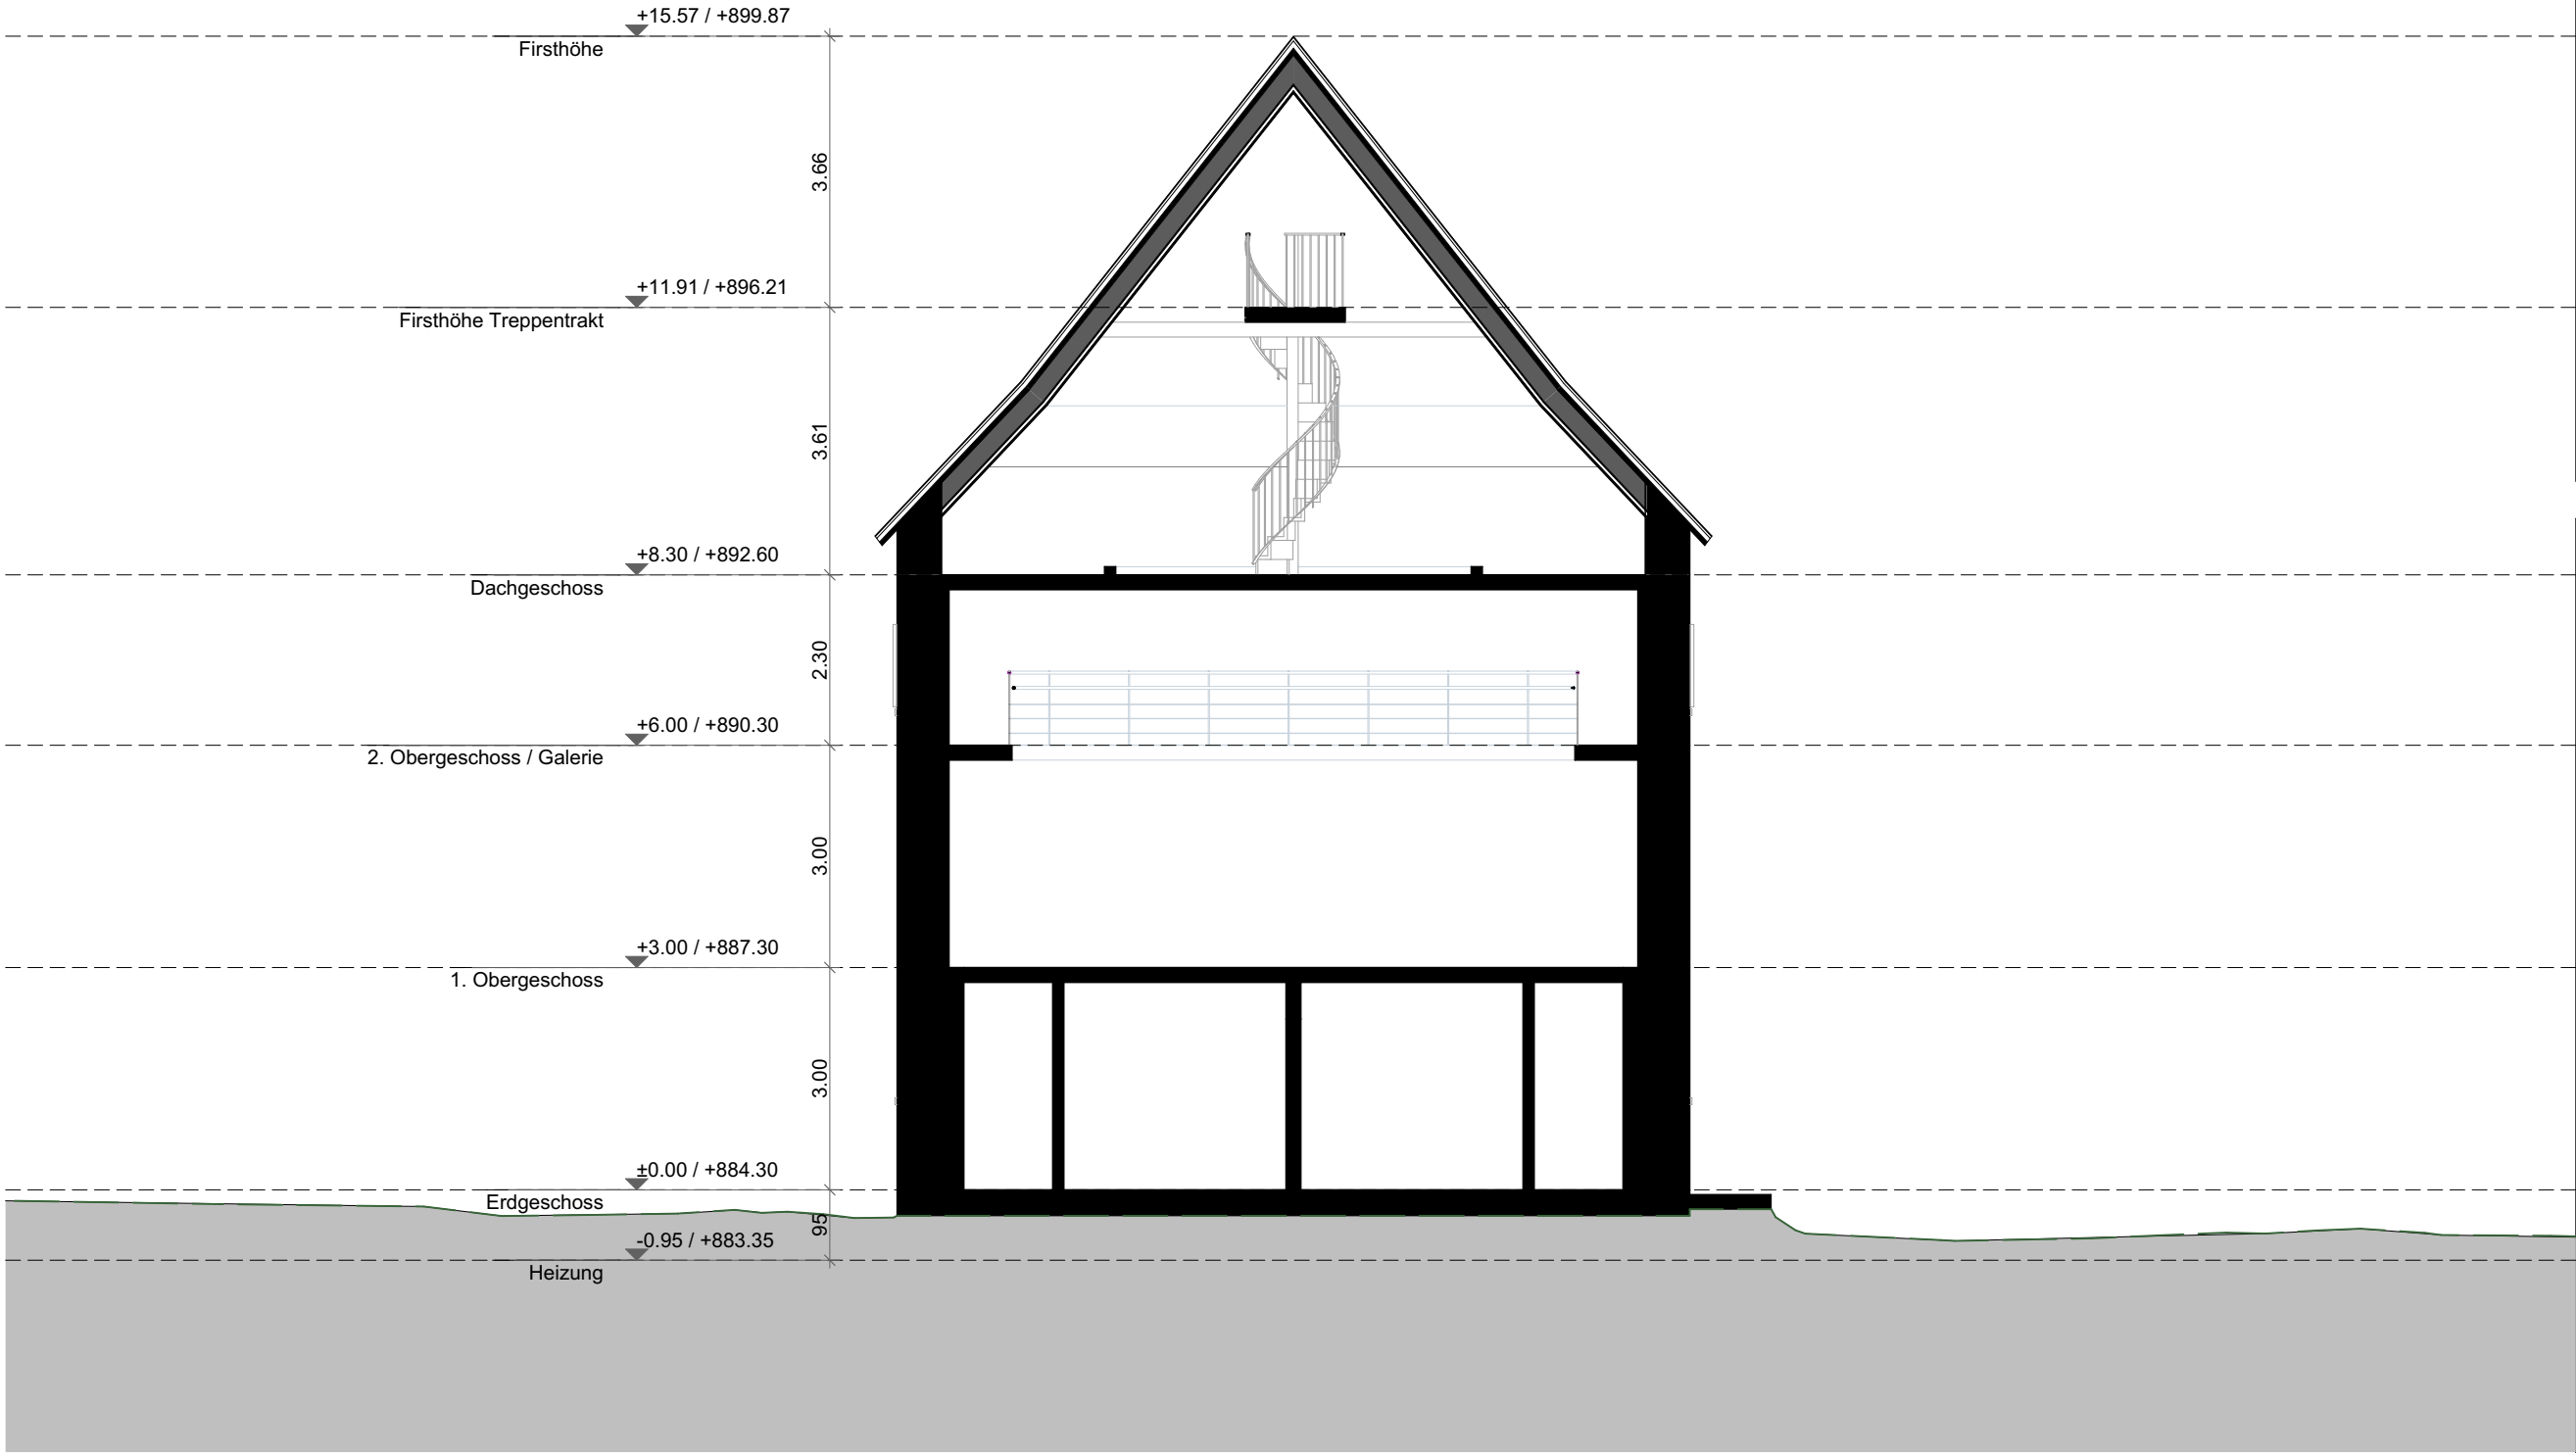

Schnitt B

№ **2027-A3**
Revision

Masstab 1:100
Datum TT.MM.JJ
Gezeichnet XX
Phase Baueingabe
Format 420/297 - A3


±0.00 OK FB EG =884.30 m.ü.Meer

An- und Umbau




Abkürzungen

FB	OK fertiger Boden
UK	unterkant
OK	oberkant
AK	ausserkant
IK	innerkant
GH	Gebäudehöhe
GT	OK gewachsenes Terrain
NT	OK neues Terrain
STM	Stützmauer

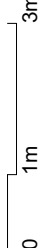





Ansicht Nord

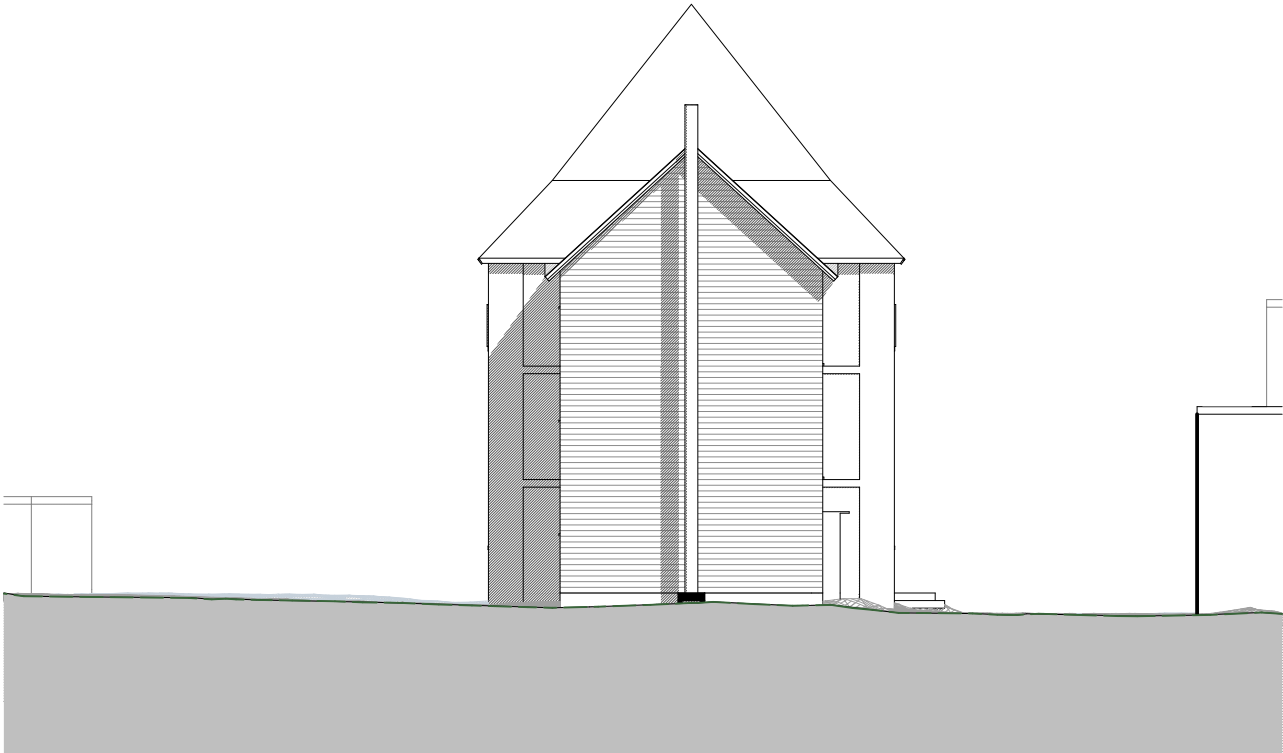

Ansicht Ost

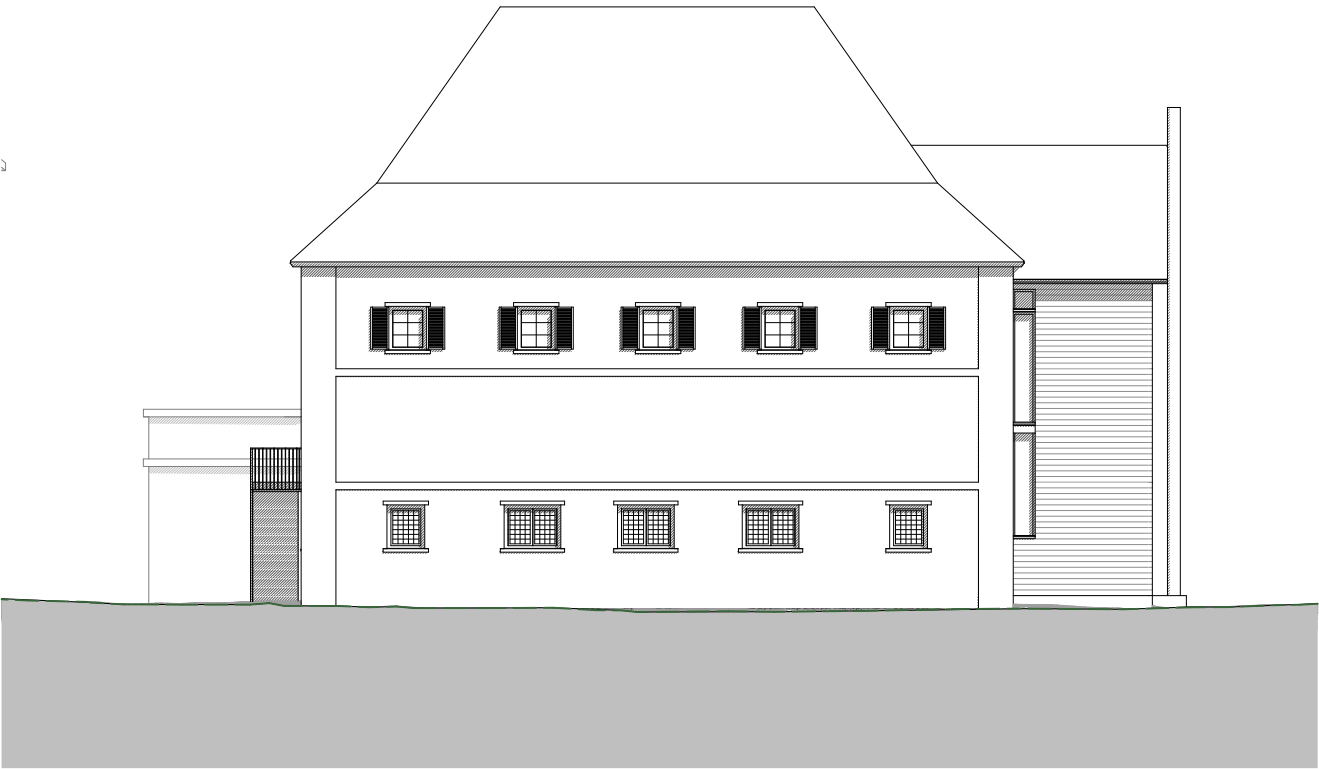

Ansicht Süd

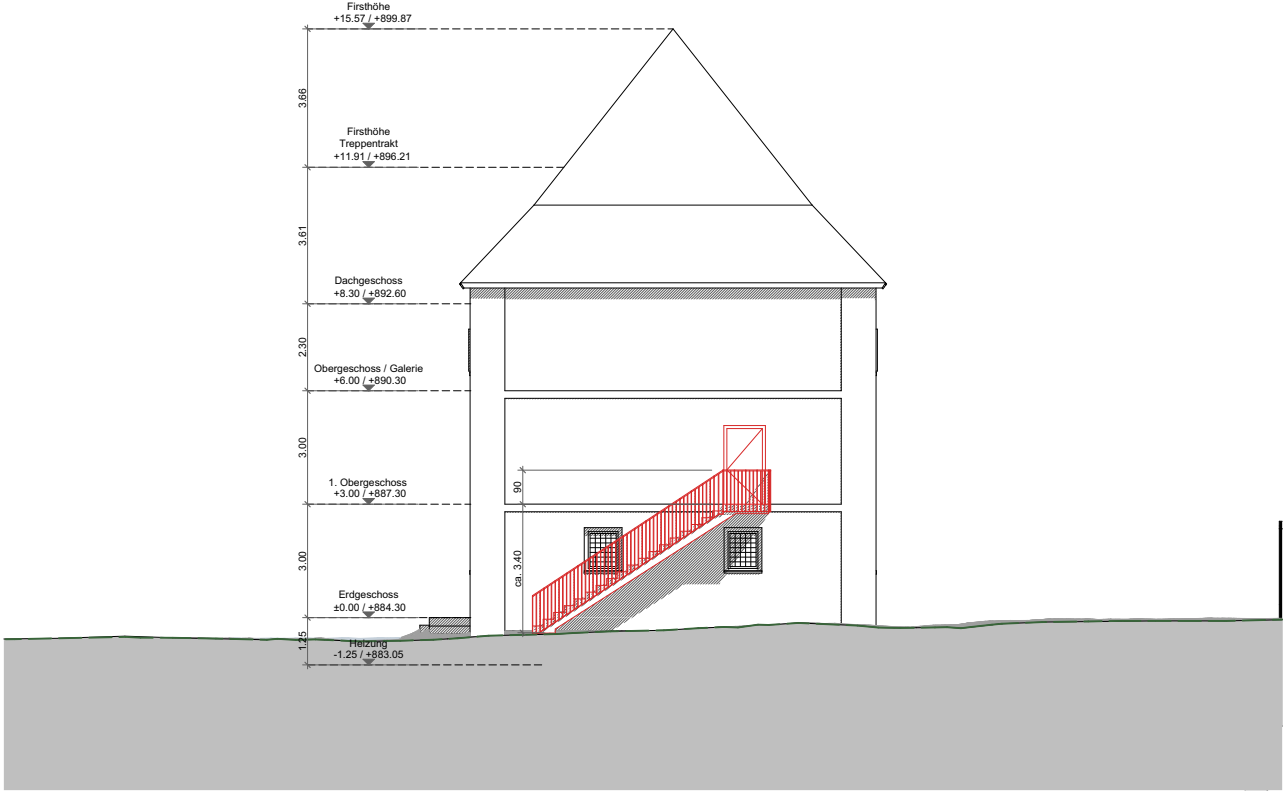

Ansicht West

An- und Umbau		Abkürzungen	
Bestehend	OK fertiger Boden	FB	OK fertiger Boden
Neu	unterkant	UK	unterkant
Abbruch	oberkant	OK	oberkant
	ausserkant	AK	ausserkant
	innerkant	IK	innerkant
	Gebäudehöhe	GH	Gebäudehöhe
	OK gewachsenes Terrain	GT	OK gewachsenes Terrain
	OK neues Terrain	NT	OK neues Terrain
	Stützmauer	STM	Stützmauer

Ansichten

Nr 2028-A3
Revision

Masstab 1:200, 1:1
Datum TT.MM.JJ
Gezeichnet XX
Phase Baueingabe
Format 420/297 - A3

±0.00 OK FB EG =884.30 m.ü.Meer



HASLER +
LIMACHER
ARCHITEKTEN

Werner-Kalin-Strasse 3 | 8840 Einsiedeln | +41 55 418 70 10
Eichtalstrasse 7 | 8634 Hombrechtikon | +41 55 418 70 11
www.hasler-limacher.ch | info@hasler-limacher.ch

Projekt Nr 222

Anbau Fluchttreppe Chärnehus, Kornhausstrasse 12, 8840 Einsiedeln

Bauherrschaft

Stiftung Chärnehus, Beat Ruhstaller, Luegetenstrasse 13a, 8840 Einsiedeln